



ΕΦΗΜΕΡΙΣ ΤΗΣ ΚΥΒΕΡΝΗΣΕΩΣ

ΤΗΣ ΕΛΛΗΝΙΚΗΣ ΔΗΜΟΚΡΑΤΙΑΣ

ΤΕΥΧΟΣ ΤΕΤΑΡΤΟ — Αρ. Φύλλου 537

25 Ιουνίου 1997

ΠΕΡΙΕΧΟΜΕΝΑ

ΑΝΑΔΑΣΩΣΕΙΣ

ΑΠΟΦΑΣΕΙΣ

Αριθ. 5342/96 (1)

Κήρυξη ως αναδασωτέας εκτάσεως 389 τ.μ. στη θέση «Πέττα – Χελώνι» Κοινότητος Κουβαρά του Νομού Αττικής.

Ο ΓΕΝ/ΚΟΣ ΓΡΑΜΜΑΤΕΑΣ
ΠΕΡΙΦΕΡΕΙΑΣ ΑΤΤΙΚΗΣ

Έχοντας υπόψη:

1. Τις διατάξεις του Ν. 3200/55 «περί Διοικητικής Αποκεντρώσεως», όπως αυτές τροποποιήθηκαν μεταγενέστερα με τις διατάξεις του Ν.Δ. 532/70.

2. Τις διατάξεις των νόμων 2218/94, 2240/94 (άρθρο 4) και 2273/94 (παράγρ. 5 άρθρου 14) «περί Νομαρχιακής Αυτοδιοίκησης» καθώς και τις δ/ξεις του Ν. 2399/96 (άρθρο 14 παρ. 1 & 2).

3. Τις διατάξεις της παρ. 3 του άρθρου 117 του Συντάγματος της Χώρας.

4. Τις διατάξεις του Ν. 998/79 «περί προστασίας των Δασών και των Δασικών εν γένει εκτάσεων της Χώρας και ειδικότερα:

α) Του άρθρου 41 παρ. 1 και β) του άρθρου 38 παρ. 1.

5. Την αριθ. 20068/29.4.1996 τηλετυπική δ/γή του Υπουργείου Εσωτερικών.

6. Την αριθ. 982.956/16.5.96 δ/γή της περιφέρειας Αττικής.

7. Τις διαταγές του Υπουργείου Γεωργίας:

α) 160417/1180/8.7.80 «περί οδηγιών για τις αναδασωτέες εκτάσεις».

β) 182447/3049/24.9.80.

8. Την αριθ. 5139/95 & 730/13.12.1996 προτάσεις του Δασαρχείου Λαυρίου σχετικά με την κήρυξη ως αναδασωτέας, της αναφερομένης στο θέμα εκτάσεως, αποφασίζουμε:

Κηρύσσουμε αναδασωτέα ώστε να αποκλεισθεί η διάθεσή της για άλλο προορισμό, τη δημόσια δασική έκταση, εμβαδού τριακοσίων ογδόντα εννέα (389) τετραγωνικών μέτρων, στη θέση «Πέτα – Χελώνι», περιφέρειας Κοινότητας Κουβαρά, Ν. Αττικής με σκοπό τη διατήρηση του χαρακτήρα της δασικής βλάστησης και την επαναδημιουργία της δασικής βλαστήσεως η οποία αποτελούμενη από σχίνα και πουρνάρια, καταστράφηκε με παράνομη εκχέρσωση και διάστρωση μπάζων κατά μήνα Μάρτιο 1995, και προσδιορίζεται από τα στοιχεία: Α-Β-Γ-Δ-Ε-Α, όπως φαίνονται στο συνημμένο διάγραμμα, το οποίο αποτελεί αναπόσπαστο μέρος της απόφασης αυτής, και έχει όρια:

Ανατολικά: Με πρανές σιδηροδρομικής γραμμής.

Δυτικά: Με ασφαλτοστρωμένη οδό.

Βόρεια: Με δημόσια δασική έκταση.

Νότια: Με δασική έκταση παρανόμως εκχερσωθείσα και κηρυχθείσα αναδασωτέα με την αριθ. 1243/1992 απόφασή μας.

Η απόφαση αυτή να δημοσιευθεί στην Εφημερίδα της Κυβερνήσεως.

Παλλήνη, 28 Μαΐου 1997

Με εντολή Γ.Γ. Περιφέρειας
Ο Προϊστάμενος Περ/κής Δ/σης
ΒΑΣΙΛΕΙΟΣ ΚΕΠΕΝΟΣ

ΤΟΠΟΓΡΑΦΙΚΟ ΔΙΑΓΡΑΜΜΑ

Καταληφθείσης Δημόσιας Δασικης Εκτασης (ΑΒΓΔΕΑ)

στη θέση "ΠΕΤΑ-ΧΕΛΩΝΗ" περιοχής Κοινότ. Κουβαρά Αττικής

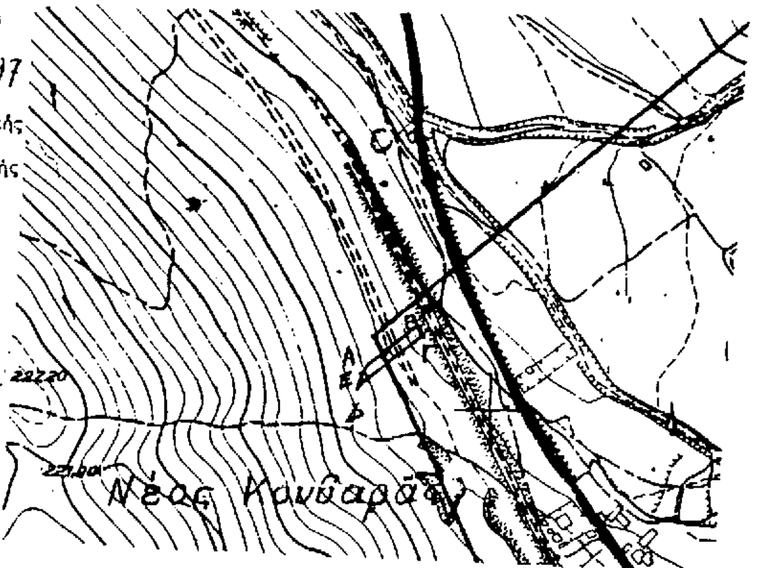
από των κ. Εξέτι σύζ. Νικολ. Πρίβτη κάτοικο Κουβαρά Αττικής

ΕΜΒΑΔΟ 389,00 τ.μ.

Κλίμακα 1:1000

ΠΡΟΣΑΡΤΑΤΑΙ
στην αριθ. 5342/96
απόφαση μας.
Παλλήνη 28-5-1997

Με Ε. Γεν. Γρ. Περιφέρειας Αττικής
Ο Προϊστάμενος
της Περ/κής Δ/νσης Ν. Α. Αττικής
ΤΥ
Βασίλειος Κεπενός



ΘΕΩΡΗΘΗΚΕ
23-5-1995

Ακριβές αντίγραφο
28.5.97

Για τη σύνταξη
23-5-95

ΧΡΙΣΤΙΝΑ ΠΛΕΣΣΙΑ
ΔΑΣΟΠΟΝΟΣ

Θεοδώρου
Δασολόγος

ΑΠΑΛΛΟΤΡΙΩΣΕΙΣ

ΑΠΟΦΑΣΕΙΣ

Αριθ. 978 (2)

Κήρυξη απαλλοτρίωσης για την ανέγερση του Εθνικού Αθλητικού Κέντρου Ανατολής Ιωαννίνων (Πανηπειρωτικό Στάδιο) και του ισόπεδου κόμβου σύνδεσης του στη χ.θ.5+400 της πα. εθν. οδού Ιωαννίνων - Άρτας.

Ο ΑΝΑΠ. ΠΕΡΙΦ/ΚΟΥ Δ/ΝΤΗ Ν. ΙΩΑΝΝΙΝΩΝ

Έχοντας υπόψη:

1. Τις διατάξεις του Ν.Δ. 797/71 «περί αναγκαστικών απαλλοτριώσεων», σε συνδυασμό με τις διατάξεις του Β.Δ. 139/1971 «περί αρμοδιότητας των Νομαρχών προς κήρυξη αναγκαστικών τινών απαλλοτριώσεων».

2. Τις διατάξεις Ν. 2218/94 «περί ιδρύσεως Νομ. Αυτοδ/σεων» και του Ν. 2240/94 και του άρθρου 14 του Ν. 2399/1996 «περί κατάργησης θέσεων Περιφ. Διευθυντών και μεταβίβασης αρμοδιοτήτων στον Γενικό Γραμματέα Περιφέρειας και στον ορισθέντα Προϊστάμενο ως αναπλ. Περιφερειακού Δ/ντού».

3. Τις διατάξεις του άρθρ. 4 του Ν. 423/76 «Περί Γυμναστηρίων και ρύθμισης θεμάτων αφορόντων τον εξωσχολικό αθλητισμό».

4. Τις διατάξεις του Ν. 653/1977 (ΦΕΚ 214/Δ'/5.8.88), όπως έχουν τροποποιηθεί και συμπληρωθεί με τις διατάξεις των Ν. 947/79 (ΦΕΚ 169/Δ'/26.7.79) και Ν. 960/79 (ΦΕΚ 194/Δ'/25.8.79).

5. Το με αριθ. πρωτ. 15308/30.5.1997 έγγραφο Πρότασης της Γ.Γ. Αθλητισμού για την εν λόγω απαλλοτρίωση.

6. Το γεγονός ότι άμεση και επείγουσα ανάγκη επιβάλει την απαλλοτρίωση της συγκεκριμένης έκτασης για δημόσια ωφέλεια και ειδικότερα για την ανέγερση του Ε.Α.Κ. Ανατολής Ιωαννίνων (Πανηπειρωτικό Στάδιο) και του ισόπεδου κόμβου σύνδεσης του στη χ.θ. 5+400 και της παλαιάς εθνικής οδού Ιωαννίνων - Άρτας, αποφασίζουμε:

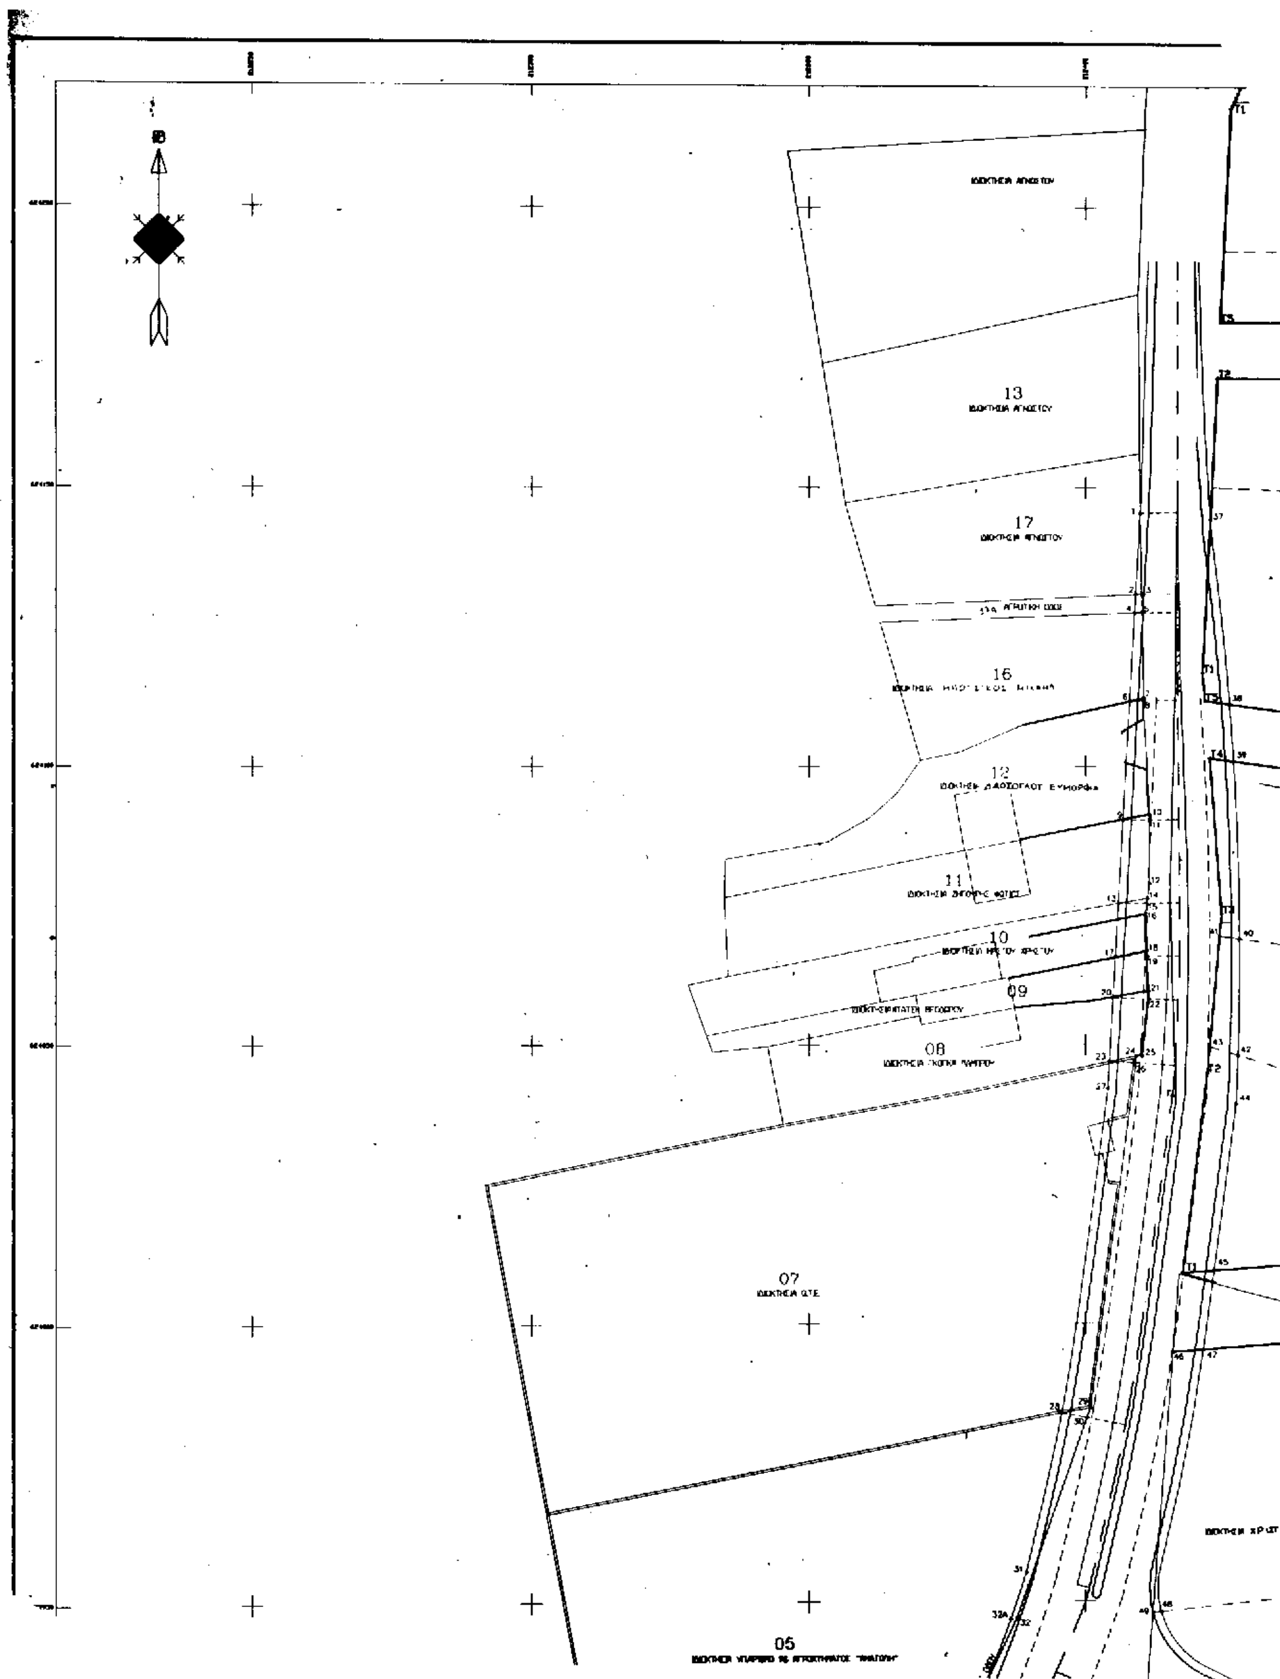
Κηρύσσουμε την αναγκαστική απαλλοτρίωση για λόγους δημόσιας ωφέλειας και ειδικότερα για την ανέγερση του Ε.Α.Κ. Ανατολής Ιωαννίνων (Πανηπειρωτικό Στάδιο) και του ισόπεδου κόμβου σύνδεσής του στη χ.θ. 5+400 και της παλαιάς εθνικής οδού Ιωαννίνων - Άρτας, συνολικού εμβαδού 12.050,10 μ2, σύμφωνα με το κτηματολογικό διάγραμμα και κτηματολογικό Πίνακα που συντάχθηκαν από τον Κων/νο Χρ. Τζάλλα - Τοπ/φο Μηχ/κό, τα οποία έχουν ελεγχθεί και θεωρηθεί από τον διευθυντή Τεχν. Υπηρεσιών Ν.Α. Ιωαννίνων Κων/νο Δ. Βήχα - Πολ/κό Μηχ/κό.

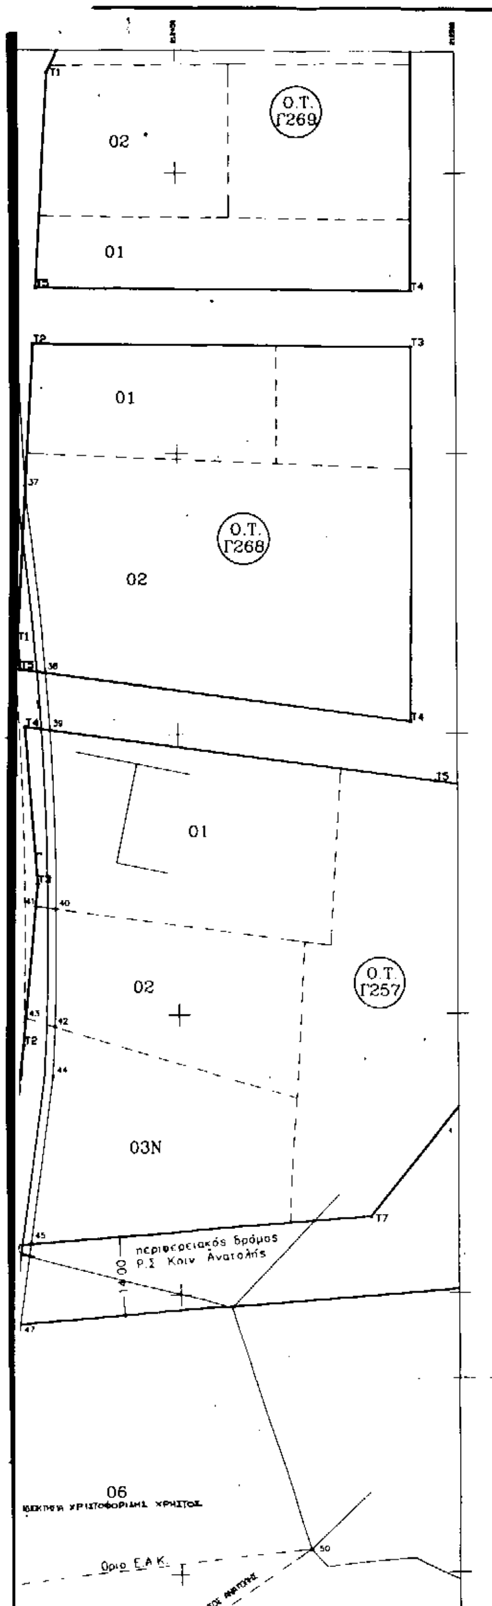
Η απαλλοτρίωση κηρύσσεται υπέρ του Δημοσίου και θα αντιμετωπισθεί από πιστώσεις της Γ.Γ. Αθλητισμού (ΣΑΕ 016 με Κ.Α. 9516001).

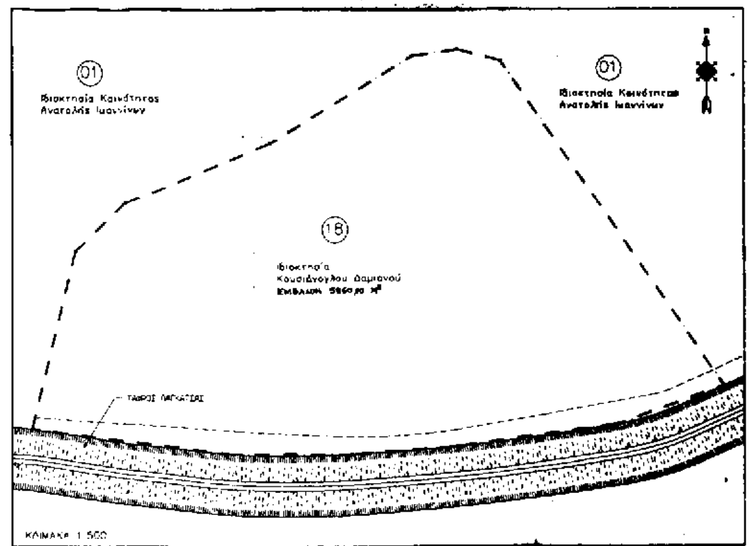
Η απόφαση αυτή να δημοσιευθεί στην Εφημερίδα της Κυβερνήσεως.

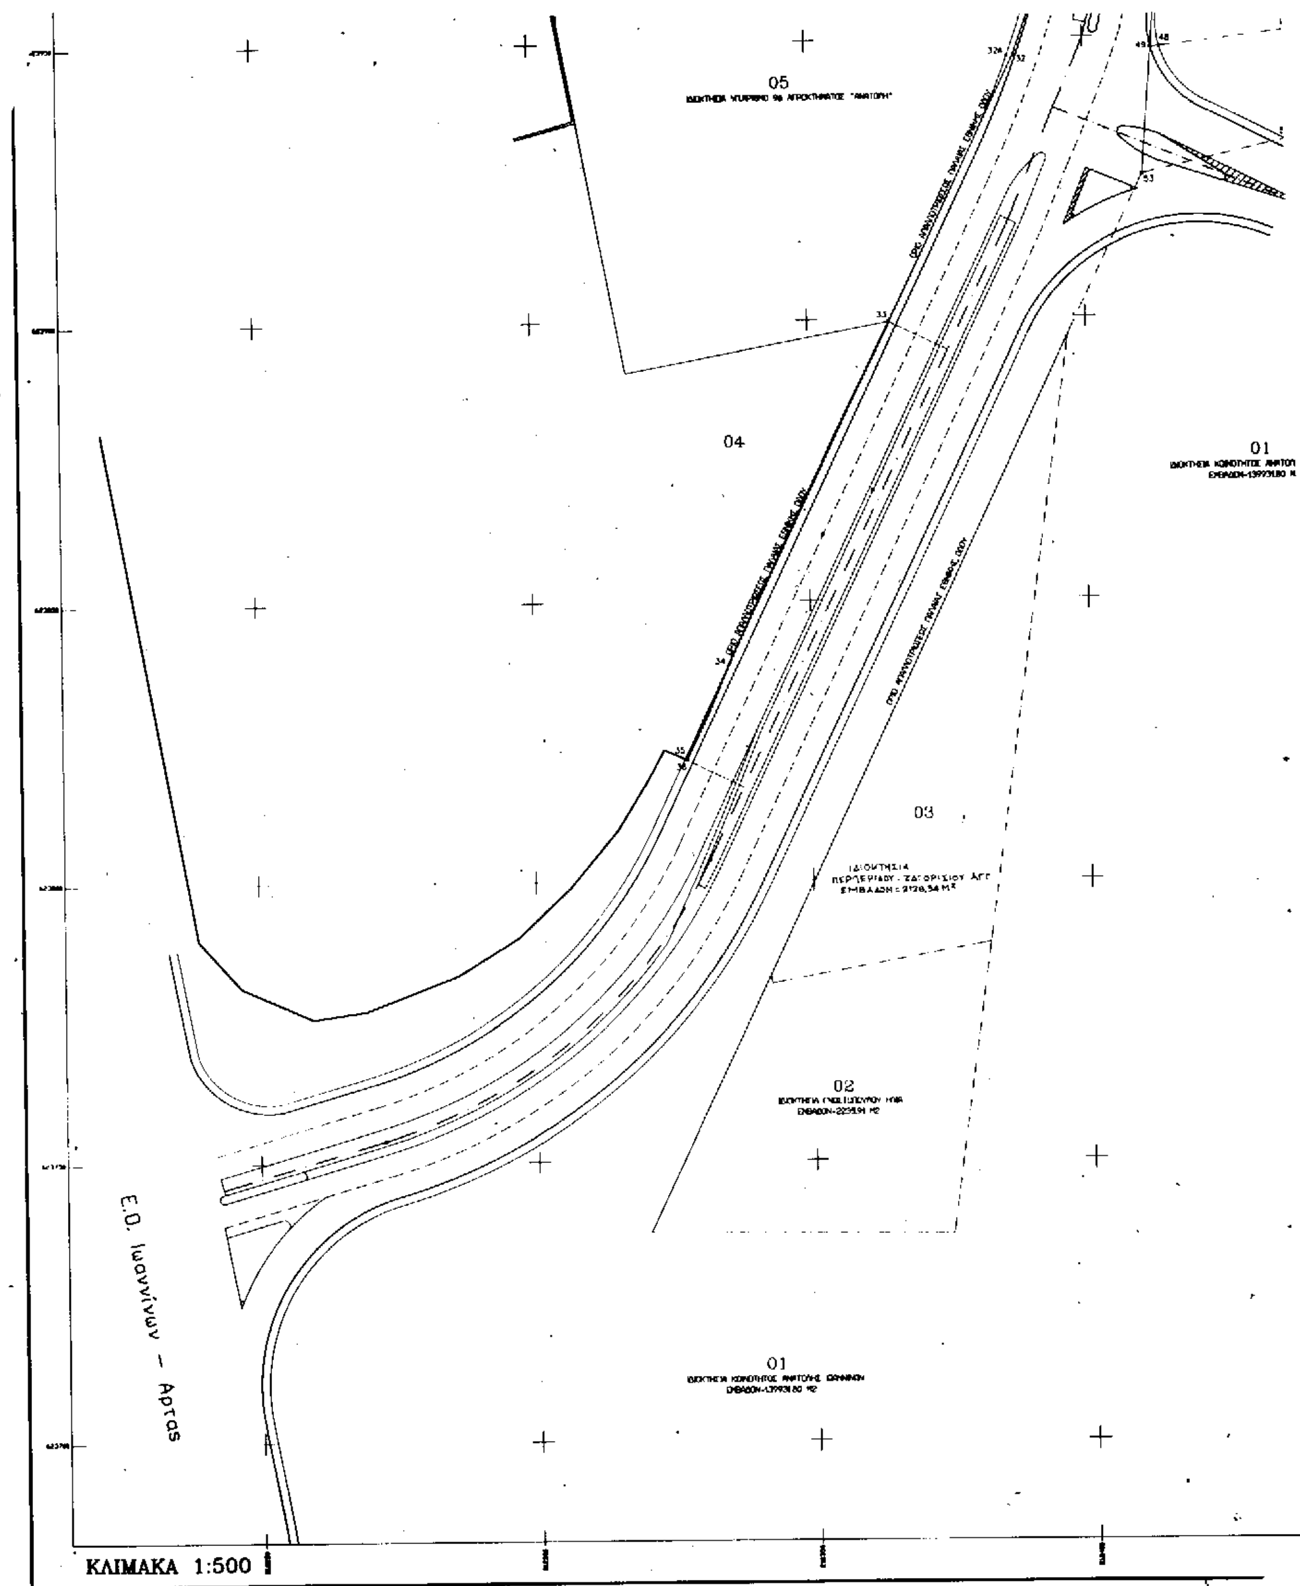
Ιωάννινα, 5 Ιουνίου 1997

Με εντολή Γ.Γ. Περιφέρειας Ηπείρου
Ο Αναπλ. Περιφ. Δ/ντή
ΒΑΣΙΛΕΙΟΣ ΧΗΤΑΣ


13
17
16
12
11
10
09
08
07
05


O.T.
Γ269
02
01
O.T.
Γ268
01
02
O.T.
Γ257
01
02
03N
περιφερειακός δρόμος
Ρ.Σ. Κοιν. Ανατολής
06
Όριο Ε.Α.Κ.


01
01
18
Ιδιοκτησία
ΚΛΙΜΑΚΑ 1:500


05
04
01
03
02
01
Ε.Ο. Ιωαννίνων – Αρτας
ΚΛΙΜΑΚΑ 1:500

Οριο Ε.Α.Κ.

50

ΟΡΙΟ ΙΔΙΟΚΤΗΣΙΑΣ ΚΟΙΝΟΤΗΤΟΣ ΑΝΑΤΟΛΗΣ

52

51

01

01

ΚΟΙΝΟΤΗΤΟΣ ΑΝΑΤΟΛΗΣ ΙΩΑΝΝΙΝΩΝ

ΕΜΒΑΔΟΝ=13993.80 Μ2

ΓΕΝΙΚΗ ΓΡΑΜΜΑΤΕΙΑ ΑΘΛΗΤΙΣΜΟΥ

ΝΟΜΑΡΧΙΑΚΗ ΑΥΤΟΔΙΟΙΚΗΣΗ ΙΩΑΝΝΙΝΩΝ
ΔΙΕΥΘΥΝΣΗ ΤΕΧΝΙΚΩΝ ΥΠΗΡΕΣΙΩΝ

ΕΘΝΙΚΟ ΑΘΛΗΤΙΚΟ ΚΕΝΤΡΟ ΑΝΑΤΟΛΗΣ Ν.ΙΩΑΝΝΙΝΩΝ
(ΠΑΝΗΠΕΙΡΩΤΙΚΟ ΣΤΑΔΙΟ)

ΑΝΑΔΟΧΟΣ	Ε.Τ.ΚΑ. Α.Ε.
ΘΕΜΑ ΣΧΕΔΙΟΥ	ΚΤΗΜΑΤΟΛΟΓΙΚΟ ΔΙΑΓΡΑΜΜΑ
ΗΜΕΡΟΜΗΝΙΑ	25-10-96
ΚΛΙΜΑΚΑ	1:500

ΚΩΝ/ΝΟΣ Δ. ΒΗΧΑΣ

ΚΩΣΤΑΣ ΚΡ. ΤΖΑΛΛΑΣ
ΔΙΠΛΩΜ. ΑΓΡΟΝ.-ΤΟΠΟΓΡΑΦΟΣ ΜΗΧΑΝΙΚΟΣ
ΑΡΙΣΤΟΤΕΛΕΙΟΥ ΠΑΝΕΠΙΣΤ. ΘΕΣ/ΝΙΚΗΣ
ΜΕΛΟΣ Τ.Ε.Ε.

ΕΛΕΓΧΘΗΚΕ
Ιωάννινα 25/10/1996

ΘΕΩΡΗΘΗΚΕ
Ιωάννινα 25-10-1996

ΣΟΦΙΑ ΜΠΙΤΣΑΚΗ

ΕΛΛΗΝΙΚΗ ΔΗΜΟΚΡΑΤΙΑ
ΝΟΜ/ΚΗ ΑΥΤ/ΣΗ ΙΩΑΝΝΙΝΩΝ
Δ/ΝΣΗ ΤΕΧΝΙΚΩΝ ΥΠΗΡΕΣΙΩΝ

ΚΤΗΜΑΤΟΛΟΓΙ

καταμερισμού μεταξύ Δημοσίου και παρόδιων ιδιοκτητών της αποζημίωσης (Πανηπειρωτικό Στάδιο) και του ισόπεδου κόμβου σύνδεσής του στη Χ.Θ. Ο πίνακας έχει συνταχθεί με βάσει το κτηματολογικό διάγραμμα με ημερ 1.του ν.δ/τος 797/71 Φ.Ε.Κ. 1/1-1-1971 "για αναγκαστικές απαλλοτριώσε διατάξεις του ν.947/79 Φ.Ε.Κ. 169/26-7-79 και του ν.960/79 Φ.Ε.Κ. 19 4.του ν.1349/83 Φ.Ε.Κ. 52/25-4-83

Αριθμός ιδιοκτησίας	Στοιχεία φερόμενων ιδιοκτητών			Δικαιώματα σε επιμέρους ιδιοκτησίες για εμβαδά &								
				Απαλλοτριούμενη έκταση κάθε ιδιοκτησίας			Επικείμενα στις απαλλοτριούμενες εκτάσεις με υπόχρεο το Δημόσιο					
							Κτίσματα			Λοιπά επικείμενα		
	Ονοματεπώνυμο	Όνομα πατέρα ή συζύγου	Διεύθυνση κατοικίας	Είδος	Περιμετρικά όρια	Εμβαδόν (μ2)	Αριθμηση κτισμάτων	Είδος & ποιότητα κατασκευής	Όγκος (μ3)	Είδος & περιγραφή	Κατηγορία & ποιότητα	Ποσότητα
1	2	3	4	5	6	7	8	9	10	11	12	13
02	Γνωστόπουλος Ηλίας			Αγροτεμάχιο	Ολόκληρη	2235.9'						
03	Περπερίδου-Ζαγορίσιου Αγγ.			Αγροτεμάχιο	Ολόκληρη	2128.34						
04	Υ.ΕΘ.Α.			Αγροτεμάχιο	34-35-36-34	3.28						
05	Αγνωστος			Αγροτεμάχιο	28-29-32-33--32Α-31-28	123.97						
06	Χριστοφορίδου Χρύσα		Ανατολή	Αγροτεμάχιο	46-47-48-49-46 49-48-50-51--52-53-49	128.00 910.27 1038.27						
07	Ο.Τ.Ε.			Αγροτεμάχιο	23-24-29-28--27-23	299.63	1/Ρ	Αποθήκη πλακοσκεπής με οπτοπλινθοδομή	85.54	Περίφραξη ύψους 1.5μ από σκυρόδεμα, τσιμεντοπλινθοδομή & επίχρισμα	Αρίστη	68.15μ.μ
										Κλήματα Τριανταφυλλιές	Μεγάλα Μεσαίες	3 3
08	Γκόγκας Λάμπρος		Ανατολή	Οικόπεδο	20-21-22-25--24-23-20	71.8'				περίφραξη ύψους 1.20 από τσιμεντοπλινθοδομή & επίχρισμα	Αρίστη	12.85μ.μ.
										Μηλιές Κερασιές	Μεσαίες Μικρές	1 1
										Κυδωνιές Τριανταφυλλιές	Μικρές Μεσαίες	2 2
09	Ντάτσης Θεόδωρος		Ανατολή	Οικόπεδο	17-18-21-20-17	45.18				περίφραξη ύψους 1.20 από τσιμεντοπλινθοδομή & επίχρισμα	Αρίστη	19.85μ.μ.
										Κλήματα Ροδακινιές	Μεσαία Μικρές	1 1
	ΣΕ ΜΕΤΑΦΟΡΑ					5946.39						

Κ Ο Σ Π Ι Ν Α Κ Α Σ

ακινήτων που είναι αναγκαία να απαλλοτριωθούν για την ανέγερση του Ε.Α.Κ. Ανατολής
5+400 της παλαιάς εθνικής οδού Ιωαννίνων – Αρτας.
)μηνία 23/10/96 και με βάσει τις κείμενες διατάξεις:
ις" 2.του ν. 653/77 Φ.Ε.Κ. 214/5-8-1977, όπως έχουν τροποποιηθεί και ισχύουν με τις
4/25-8-79 3.του π.δ/τος 929/79, εκτελεστικού του άρθ. 1 του ν.653/77

επικείμενα – Καταμερισμός της αποζημίωσης μεταξύ παρόδιων & Δημοσίου					Υποχρεώσεις				Ελεγχος ως προς τη μέγιστη θεωρητικά δυνατή επιβάρυνση κάθε παρόδιας ιδιοκτησίας	Παρατηρήσεις
Το μισό της έκτασης που απομένει μετά την απαλλοτ/ση ή η ένδειξη ότι είναι μεγαλύτερο του αθροίσματος των υποχρεώσεων	Περιμετρικά όρια των επιμέρους εκτάσεων της απαλλοτριούμενης ιδιοκτησίας	Εμβαδά που βαρύνουν τον ιδιοκτήτη (αυτοαποζημίωση) ή το Δημόσιο όταν συντρέχει η περίπτωση περιορισμού λόγω Ε/2	Εμβαδά βαρύνουν τρίτους παρόδιους & το Δημόσιο μετά την εξάντληση των υποχρεώσεων των παρόδιων ιδιοκτητών	Αριθμός υπόχρεης ιδιοκτησίας	Είδος	Περιμετρικά όρια	Εμβαδόν (μ3)	Αριθμός δικαιούχου ιδιοκτησίας		
14	15	16	17	18	19	20	21	22	23	24
Μηδέν	Ολόκληρη	2235.91		Δημ.					2235.91	
Μηδέν	Ολόκληρη	2128.34		Δημ.					2128.34	
>3.28	34-35-36-34	3.28		Αυτ.					3.28	
>119.34	28-30-32-33-32Α-31-28	119.34		Αυτ.					119.34	
	28-29-30-28		4.63	07						
Ε/2=1021.82 < 1038.27	46-47-48-49-46 49-48-50-51- -52-53-49	128.00 910.27 1038.27		Δημ					1038.27	
>301.15	23-26-29-28-27-23	296.52		Αυτ.		28-29-30-28	4.63	05	301.15	
	23-24-26-23		3.11	08						
>70.39	20-22-25-24-23-20	67.28		Αυτ.		23-24-26-23	3.11	07	70.39	
	20-21-22-20		4.53	09						
>46.57	17-19-21-20-17	42.04		Αυτ.		20-21-22-20	4.53	08	46.57	
	17-18-19-17		3.14	10						
		5930.98	15.41							

1	2	3	4	5	6	7	8	9	10	11	12	13
	ΑΠΟ ΜΕΤΑΦΟΡΑ					5946.39						
10	Νάστας Χρήστος		Ανατολή	Οικόπεδο	13-14-15-16-18--17-13	50.30				περίφραξη ύψους 1.20 από τσιμεντοπλινθοδομή & επίχρισμα	Αρίστη	11.85μ.μ.
										Κλήματα Τριανταφυλλιές	Μεσαία Μεσαίες	1 2
										Πεύκα	Μικρά	2
11	Ζυγούρης Φώτιος		Ανατολή	Οικόπεδο	9-10-12-14-13-9	77.07				περίφραξη ύψους 1.20 με συρματόπλεγμα	Κακή	20.35μμ
12	Λασσογλου Ευμορφία		Ανατολή	Οικόπεδο	6-7-10-9-6	78.04				περίφραξη ύψους 1.20 από τσιμεντοπλινθοδομή χωρίς επίχρισμα	Αρίστη	26.65μ.μ.
										Κλήματα Βερυκοκιές	Μεσαία Μεσαίες	4 1
										Δαμασκηνιές Έλατα	Μεσαίες Μικρά	1 1
16	Μπότσικος Μιχαήλ		Ιωάννινα	Αγροτεμάχιο	4-5-7-6-4	30.30						
17Α	Δημόσιο			Αγροτικός δρόμος	2-3-5-4-2	4.06						
17	Άγνωστος			Αγροτεμάχιο	1-2-3-1	8.00						
18	Κουσιάνογλου Δαμιανός			Αγροτεμάχιο	ολόκληρη	5860.00						
	ΣΥΝΟΛΟ					12054.16						

Ελεγχος => (7)=(16)+(17)=> 12054.16=

Εκταση Δημοσίου = 4.06

Απαλλοτριωμένη έκταση = 12054.16-4.06=

Ιωάννινα 23-10-1996
Ο Συντάξας

Κων/νος Χρ. Τζάλλας
Τοπογράφος Μηχανικός

14	15	16	17	18	19	20	21	22	23	24
		5930.98	15.41							
>51.19	13-15-16-18-17-13	48.05		Αυτ.		17-18-19-17	3.14	09	51.19	
	13-14-15-13		2.25	11						
>77.18	9-11-12-14-13-9	74.93		Αυτ.		13-14-15-13	2.25	10	77.18	
	9-10-11-9		2.14	12						
>79.32	6-8-10-9-6	77.18		Αυτ		9-10-11-9	2.14	11	79.32	
	6-7-8-6		0.86	16						
>31.16	4-5-7-6-4	30.30		Αυτ		6-7-8-6	0.86	12	31.16	
>4.06	2-3-5-4-2	4.06		Αυτ.					4.06	
>8.00	1-2-3-1	8.00		Αυτ.					8.00	
Μηδέν	Ολόκληρη	5860.00		Δημ.					5860.00	
		12033.50	20.66							

12033.50+20.66

12050.10

Ιωάννινα 23-10-1996
Ελέγχθηκε
Για την Επίβλεψη
ΣΠΥΡΙΔΩΝ ΧΡ. ΔΡΟΥΓΚΑΣ
ΠΟΛ. ΜΗΧ/ΚΟΣ
Σοφία Μπτάκη
Τεχνολόγος Πολιτικός Μηχανικός

Ιωάννινα 23-10-1996
Θεωρήθηκε
Διευθυντής Τ.Υ.Ν.Α.Ι.
Κων/νος Δ. Βηχας
Πολιτικός Μηχανικός

Περιοχή Ιωαννίνων
24-10-1996
Ο Δ/ΝΤΗΣ
ΠΟΛΙΤΙΚΟΣ ΜΗΧΑΝΙΚΟΣ

ΕΘΝΙΚΟ ΤΥΠΟΓΡΑΦΕΙΟ

ΕΦΗΜΕΡΙΔΑ ΤΗΣ ΚΥΒΕΡΝΗΣΕΩΣ

ΚΑΠΟΔΙΣΤΡΙΟΥ 34 * ΑΘΗΝΑ 104 32 * TELEX 223211 YPET GR * FAX 52 34 312

ΠΛΗΡΟΦΟΡΙΕΣ ΕΞΥΠΗΡΕΤΗΣΗΣ ΠΟΛΙΤΩΝ

ΚΕΝΤΡΙΚΗ ΥΠΗΡΕΣΙΑ Σολωμού 51		ΠΕΡΙΦΕΡΕΙΑΚΑ ΓΡΑΦΕΙΑ ΠΩΛΗΣΗΣ Φ.Ε.Κ.	
Πληροφορίες δημοσιευμάτων Α.Ε. - Ε.Π.Ε.	5225761	ΘΕΣΣΑΛΟΝΙΚΗ	
	5230841	25ης Μαρτίου 21 Τ.Κ. 541 00	(031) 423956
Πληροφορίες δημοσιευμάτων λοιπών Φ.Ε.Κ.	5225713	ΠΕΙΡΑΙΑΣ	4136402
	5249547	Νικήτα 6-8 Τ.Κ. 185 31	4171307
Πώληση Φ.Ε.Κ.	5239762	ΠΑΤΡΑ	(061)271249
Φωτοαντίγραφα παλαιών Φ.Ε.Κ.	5248141	Κορίνθου 327 Τ.Κ. 262 23	224581
Βιβλιοθήκη παλαιών Φ.Ε.Κ.	5248188	ΙΩΑΝΝΙΝΑ	
Οδηγίες για δημοσιεύματα Α.Ε. - Ε.Π.Ε.	5248785	Διοικητήριο Τ.Κ. 454 44	(0651)21901
Εγγραφή Συνδρομητών Φ.Ε.Κ. και		ΚΟΜΟΤΗΝΗ	(0531)22637
αποστολή Φ.Ε.Κ.	5248320	Δημοκρατίας 1 Τ.Κ. 691 00	26522

ΤΙΜΗ ΦΥΛΛΩΝ ΕΦΗΜΕΡΙΔΟΣ ΤΗΣ ΚΥΒΕΡΝΗΣΕΩΣ

- Μέχρι 8 σελίδες 150 δρχ.
- Από 9 μέχρι 16 σελίδες 300 δρχ.
- Από 16 σελίδες και άνω προσαύξηση 100 δρχ. ανά 8σέλιδο ή μέρους αυτού

ΕΤΗΣΙΕΣ ΣΥΝΔΡΟΜΕΣ Φ.Ε.Κ.

Τεύχος	Κ.Α.Ε. Προϋπολογισμού 2531	Κ.Α.Ε. εσόδου υπέρ ΤΑΠΕΤ 3512
Α΄ (Νόμοι, Π.Δ., Συμβάσεις κ.τλ.)	50.000 δρχ.	2.500 δρχ.
Β΄ (Υπουργικές αποφάσεις κ.τλ.)	50.000 »	2.500 »
Γ΄ (Διορισμοί, απολύσεις κ.τλ. Δημ. Υπαλλήλων)	10.000 »	500 »
Δ΄ (Απαλλοτριώσεις, πολεοδομία κτλ.)	50.000 »	2.500 »
Αναπτυξιακών Πράξεων (Τ.Α.Π.Σ.)	25.000 »	1.250 »
Ν.Π.Δ.Δ. (Διορισμοί κ.τλ. προσωπικού Ν.Π.Δ.Δ.)	10.000 »	500 »
Παράρτημα (Πίνακες επιτυχόντων διαγωνισμών)	5.000 »	250 »
Δελτίο Βιομηχανικής Ιδιοκτησίας (Δ.Ε.Β.Ι.)	10.000 »	500 »
Ανωτάτου Ειδικού Δικαστηρίου (Α.Ε.Δ.)	3.000 »	150 »
Ανωνύμων Εταιρειών & Ε.Π.Ε.	250.000 »	12.500 »
Προκηρύξεων Α.Σ.Ε.Π.	10.000 »	500 »
ΓΙΑ ΟΛΑ ΤΑ ΤΕΥΧΗ ΕΚΤΟΣ Α.Ε. & Ε.Π.Ε.	200.000 »	10.000 »

* Οι συνδρομές του εσωτερικού προπληρώνονται στα Δημόσια Ταμεία που δίδουν αποδεικτικό είσπραξης (διπλότυπο) το οποίο με τη φροντίδα του ενδιαφερομένου πρέπει να στέλνεται στην Υπηρεσία του Εθνικού Τυπογραφείου.
* Οι συνδρομές του εξωτερικού επιβαρύνονται πέρα των παραπάνω αναφερομένων ποσών με τα ταχυδρομικά τέλη και μπορεί να στέλνονται με επιταγή και σε ανάλογο συνάλλαγμα στο Διευθυντή Οικονομικού του Εθνικού Τυπογραφείου.
* Η πληρωμή του ποσοστού του ΤΑΠΕΤ που αντιστοιχεί σε συνδρομές, εισπράττεται στην Αθήνα από το Ταμείο του ΤΑΠΕΤ (Σολωμού 51 - Αθήνα) και στις άλλες πόλεις από τα Δημόσια Ταμεία.
* Οι συνδρομητές του εξωτερικού μπορούν να στέλνουν το ποσό του ΤΑΠΕΤ μαζί με το ποσό της συνδρομής.
* Οι Νομαρχιακές Αυτοδιοικήσεις, οι Δήμοι, οι Κοινότητες ως και οι επιχειρήσεις αυτών πληρώνουν το μισό χρηματικό ποσό της συνδρομής και ολόκληρο το ποσό υπέρ του ΤΑΠΕΤ.
* Η συνδρομή ισχύει για ένα χρόνο, που αρχίζει την 1η Ιανουαρίου και λήγει την 31η Δεκεμβρίου του ίδιου χρόνου. Δεν εγγράφονται συνδρομητές για μικρότερο χρονικό διάστημα.
* Η εγγραφή ή ανανέωση της συνδρομής πραγματοποιείται το αργότερο μέχρι τον Μάρτιο κάθε έτους.
* Αντίγραφα διπλοτύπων, ταχυδρομικές επιταγές και χρηματικά γραμμάτια δεν γίνονται δεκτά.

Οι υπηρεσίες κοινού λειτουργούν καθημερινά από 08.00΄ έως 13.00΄

ΑΠΟ ΤΟ ΕΘΝΙΚΟ ΤΥΠΟΓΡΑΦΕΙΟ